Nr.	Art der Änderungen	Datum	Zeichen

Vermessungsbüro
Dipl.- Ing. Heinrich Drerup

Projekt:

Bebauungsplan Nr. 78/3
„Leeser Esch“ II. Änderung

Blattinhalt:

Aufteilungsplan

Bearbeitet : **Bächler** Gezeichnet: **Bächler** Geprüft : Plotdatei : **04095.mix**	Projekt - Nr. **04/095**	Anlage / Blatt:	Maßstab: **1 : 500**

Dipl.-Ing. H. Drerup
Öffentl.best.Verm.-Ing.
Nonnenwall 2 - 48249 Dülmen
Tel: 02594-84848
Fax: 02594-84845
E-Mail:vermessung@drerup.de
Internet:www.drerup.de
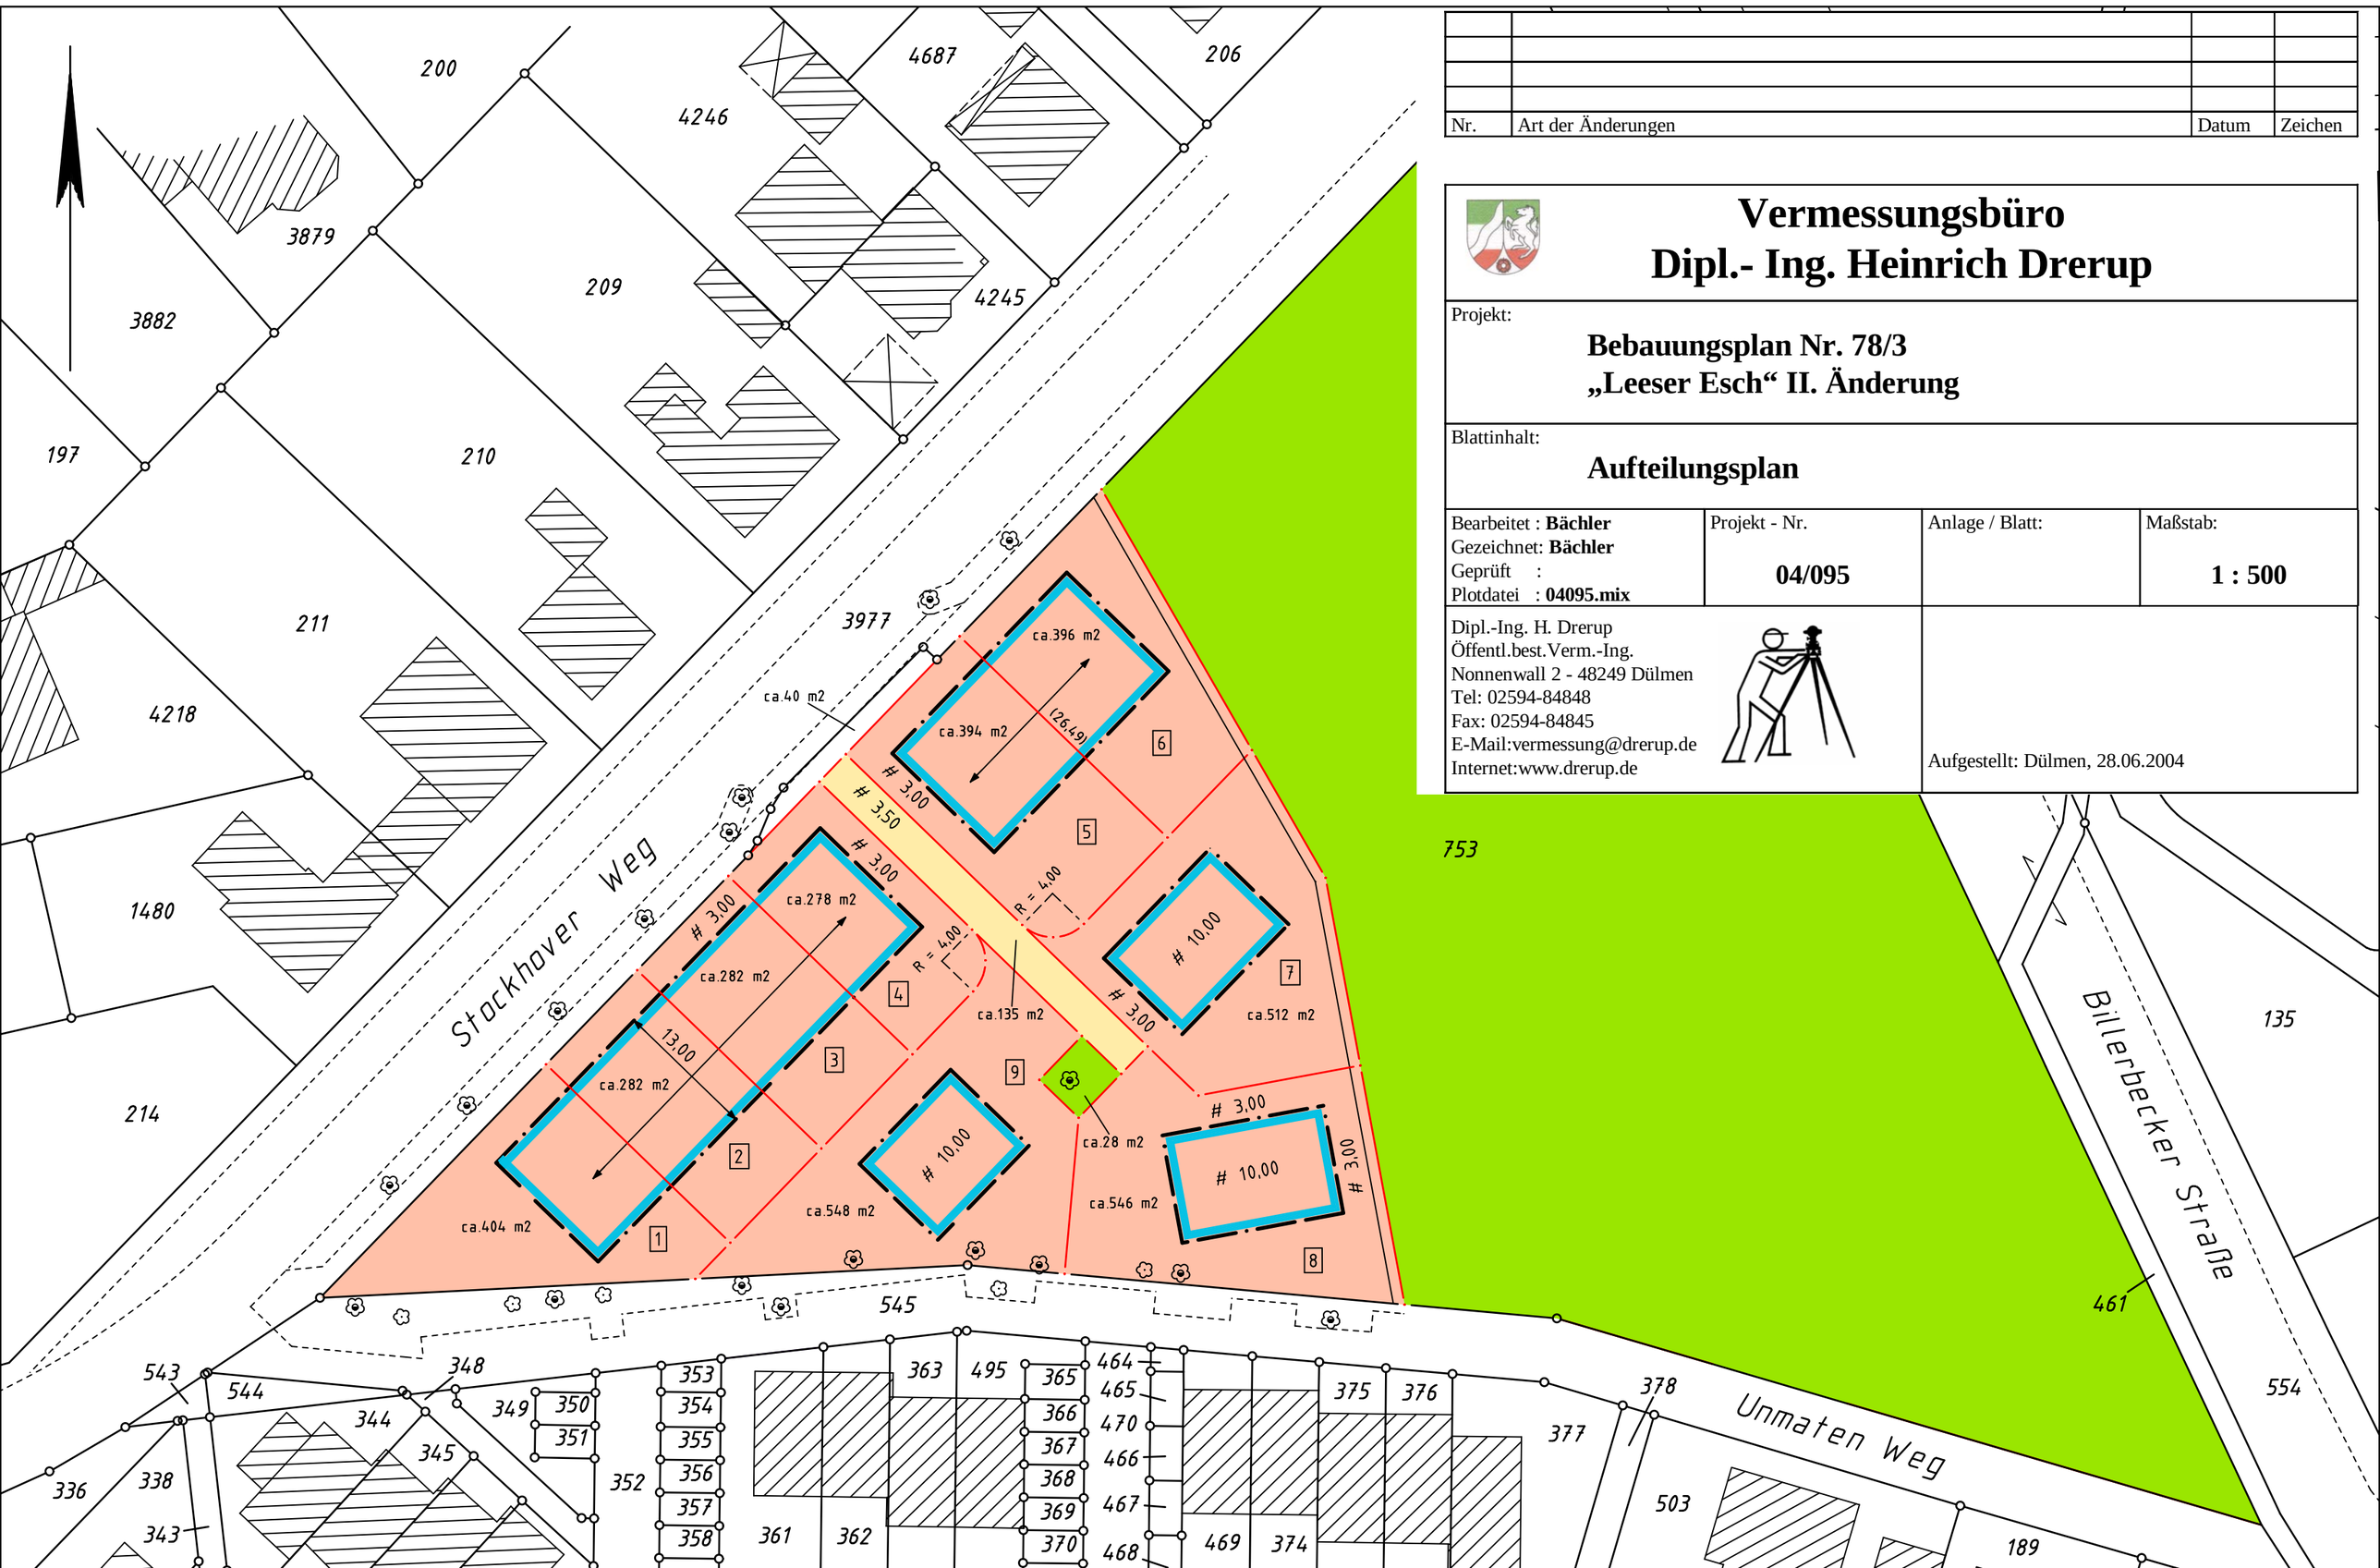
Aufgestellt: Dülmen, 28.06.2004